




M - 01




WZGÓRZE  
WIELICKIE

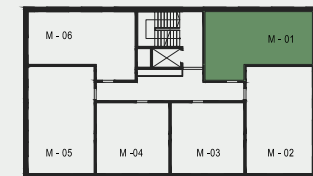

Budynek:	C
Piętro:	PARTER
Liczba pokoi:	2
Numer mieszkania	M - 01
<b>Pow. mieszkania</b>	<b>46.72 m<sup>2</sup></b>

1. Przedpokój	5.31 m <sup>2</sup>
2. Pokój dzienny z aneksem kuchennym	26.49 m <sup>2</sup>
3. Pokój	10.41 m <sup>2</sup>
4. Łazienka	4.51 m <sup>2</sup>
<b>Pow. mieszkania</b>	<b>46.72 m<sup>2</sup></b>
Ogródek	62.23 m <sup>2</sup>

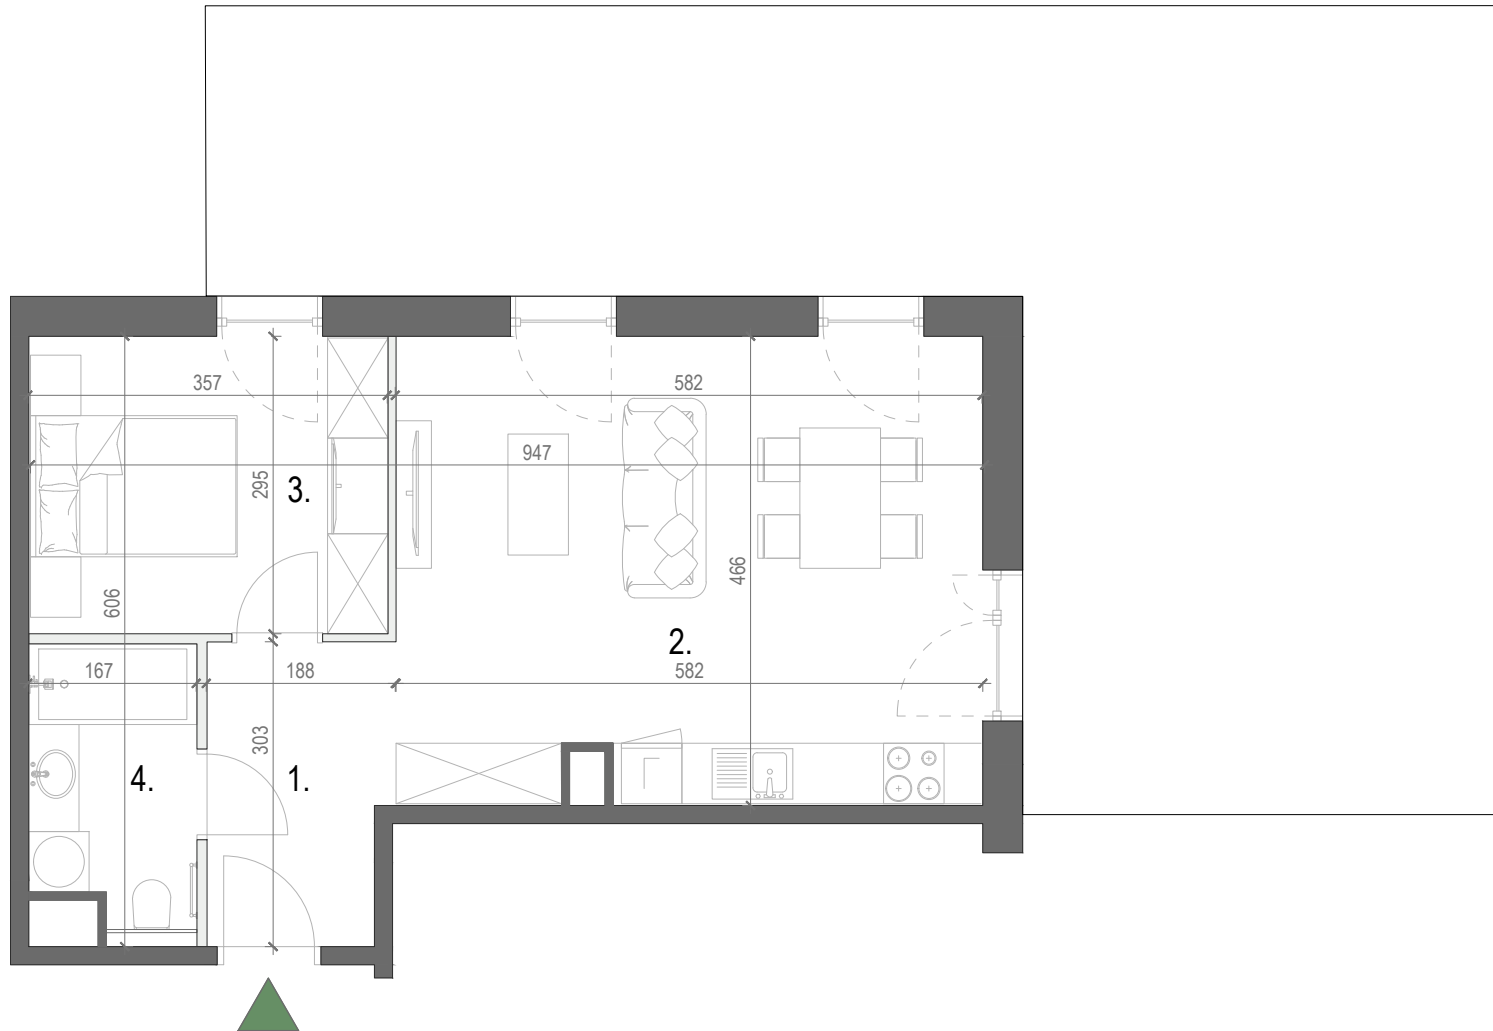

[www.wzgorze-wielickie.pl](http://www.wzgorze-wielickie.pl) nr tel. 668 009 006 adres inwestycji: Jaworowa 32-020 Wieliczka

Niniejsza karta ma charakter poglądowy i przedstawia przykładową aranżację lokalu. Rzut lokalu został przedstawiony na podstawie projektu budowlanego. Ostateczna powierzchnia użytkowa lokalu ustalona będzie w tarkcie pomiaru wykonawczego wg PN-ISO-9836

0 0.75 1.5 2.25 3m.

**HRMS**  
invest

ul. Wałowa 4,  
34-100 Wadowice